

Ślezańska OSTOJA

Św. Jakuba 29C


Powierzchnia działki
504m²

Parter

Powierzchnia zabudowy
104,00m²

Powierzchnia użytkowa
74,74m²

1. Salon z jadalnią	29,62m ²
2. Aneks kuchenny	4,85m ²
3. WC	3,34m ²
4. Gabinet	7,84m ²
5. Komunikacja	4,40m ²
6. Przedsiónek	4,65m ²
7. Kotłownia	3,37m ²
8. Garaż	16,67m ²
9. Schody	4,70m ²
10. Taras	13,20m ²

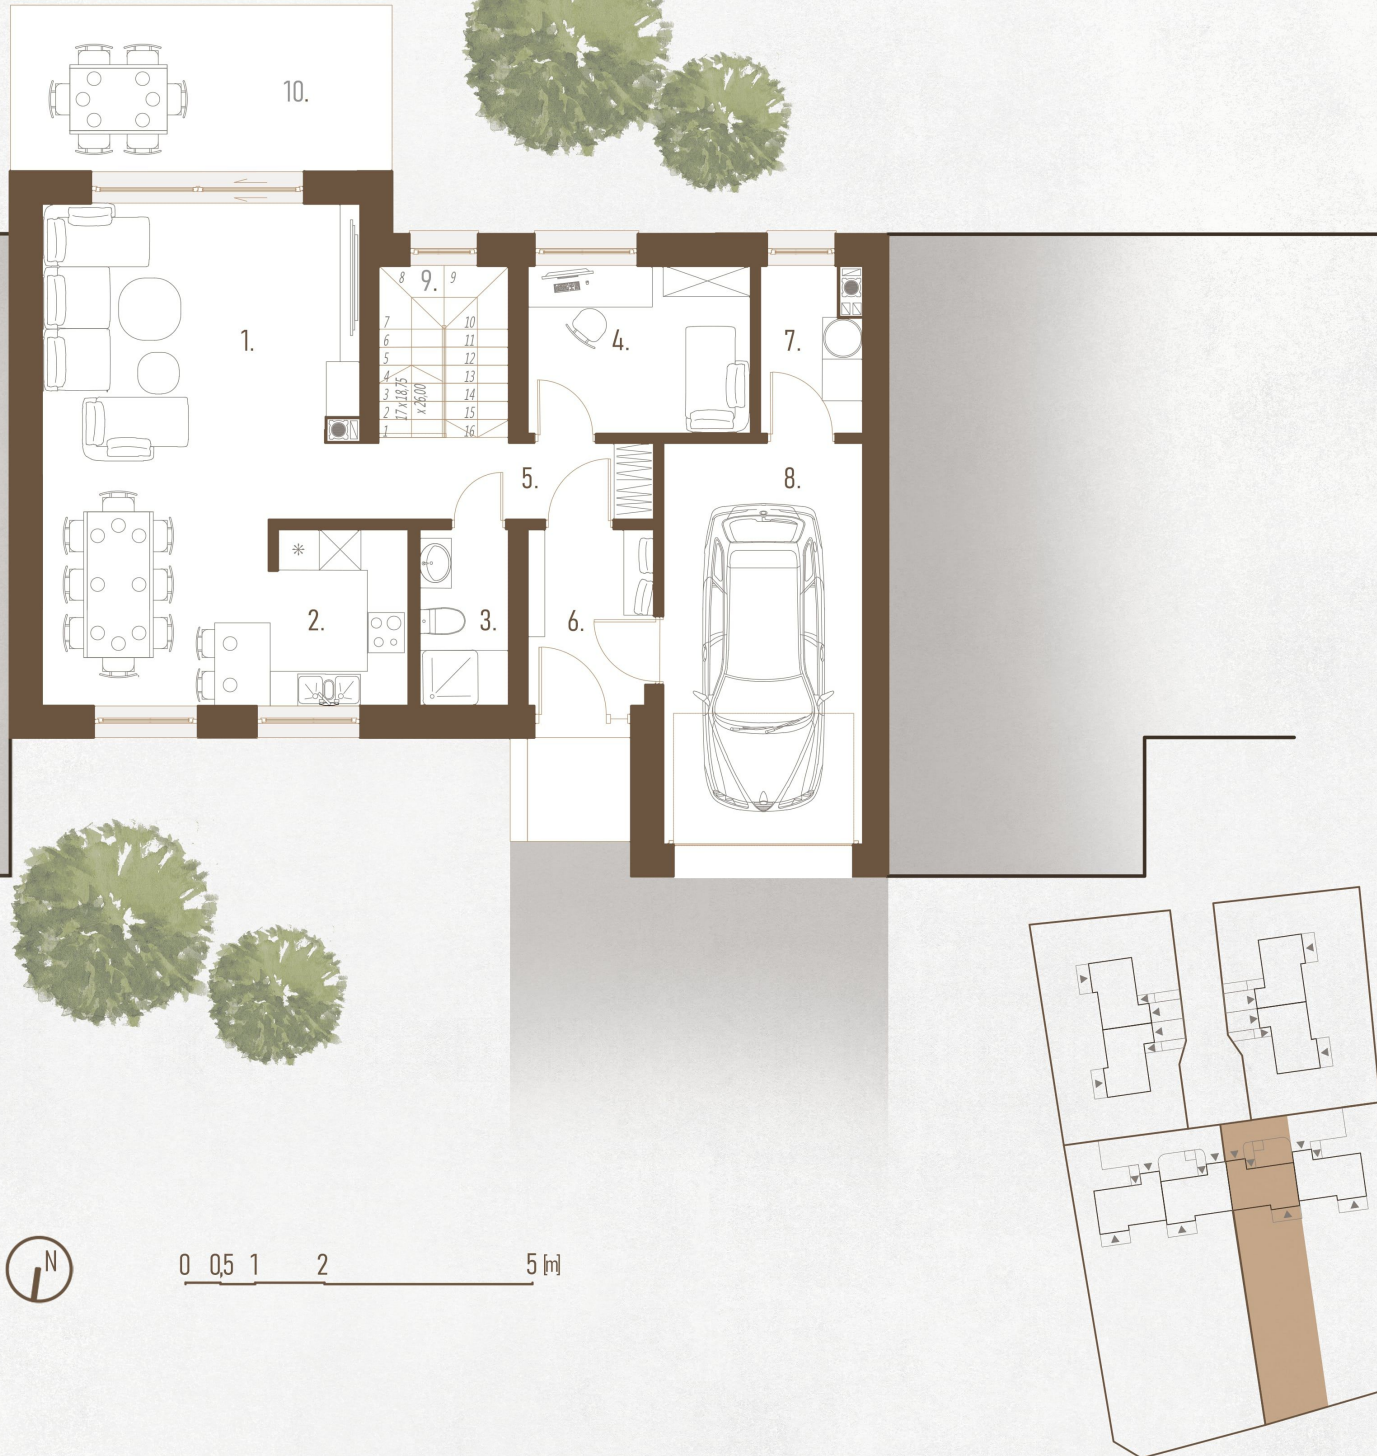

Ślezańska OSTOJA

Św. Jakuba 29C

Powierzchnia działki
504m²

Poddasze

Powierzchnia zabudowy
104,00m²

Powierzchnia użytkowa
63,05m²

1. Pokój 1	12,36m ²
2. Pokój 2	12,71m ²
3. Pokój 3	14,27m ²
4. Pokój 4	9,82m ²
5. Komunikacja	6,06m ²
6. Łazienka	5,42m ²
7. Garderoba	2,41m ²



0 0,5 1 2 5 m

